




BILLEDER EKSISTERENDE FORHOLD


LAVEN BEBOER - OG KULTURHUS
DISPOSITIONSFORSLAG
4. December 2015

Spektrum Arkitekter

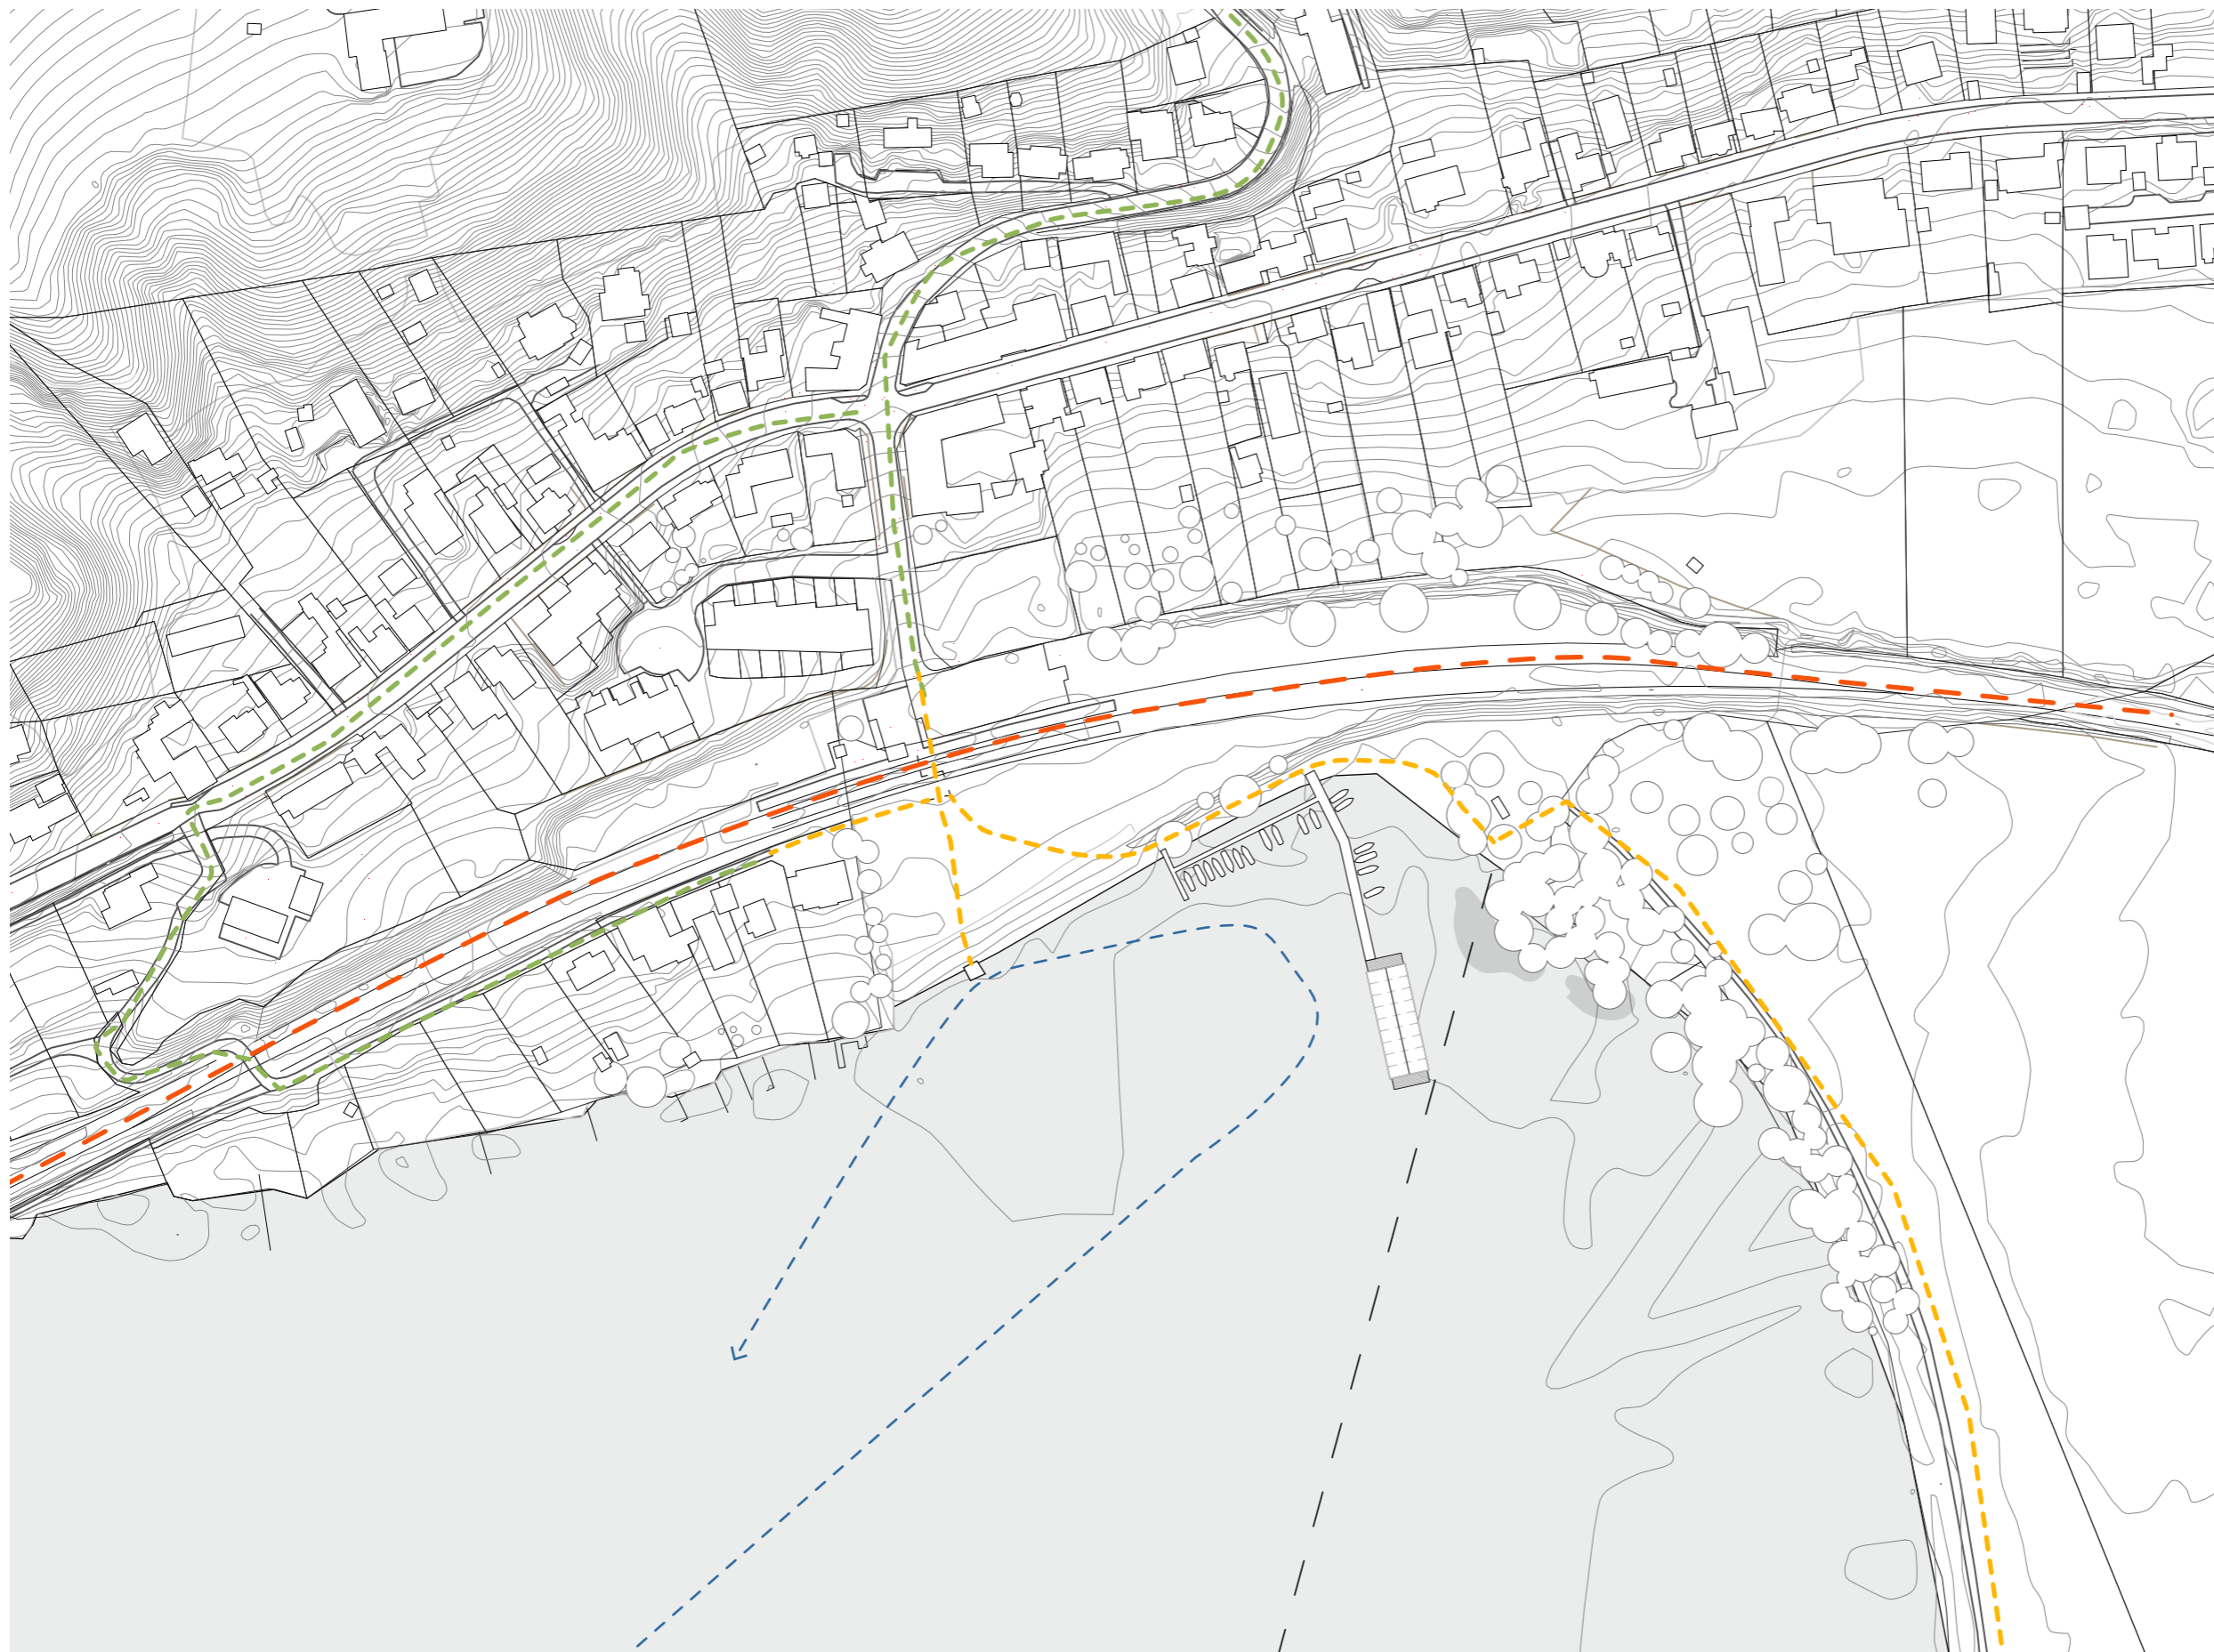

ADGANG LEGENDE

- BÅD / FERRY
- FODGÆNGER
- BIL
- TOG
- MUNICIPALITY

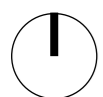

ADGANGSFORHOLD 1:2000

LAVEN BEBOER - OG KULTURHUS
DISPOSITIONSFORSLAG
4. December 2015

Spektrum Arkitekter



FREMTIDIGE FORHOLD 1:1000

LAVEN BEBOER - OG KULTURHUS
DISPOSITIONSFORSLAG
4. December 2015

Spektrum Arkitekter



3D KONCEPT - UDSIGT FRA BAGVEDLIGGENDE HUSE

LAVEN BEBOER - OG KULTURHUS
DISPOSITIONSFORSLAG
4. December 2015

Spektrum Arkitekter




3D KONCEPT - UDSIGT FRA EKSISTERENDE MOLE

LAVEN BEBOER - OG KULTURHUS
DISPOSITIONSFORSLAG
4. December 2015

Spektrum Arkitekter





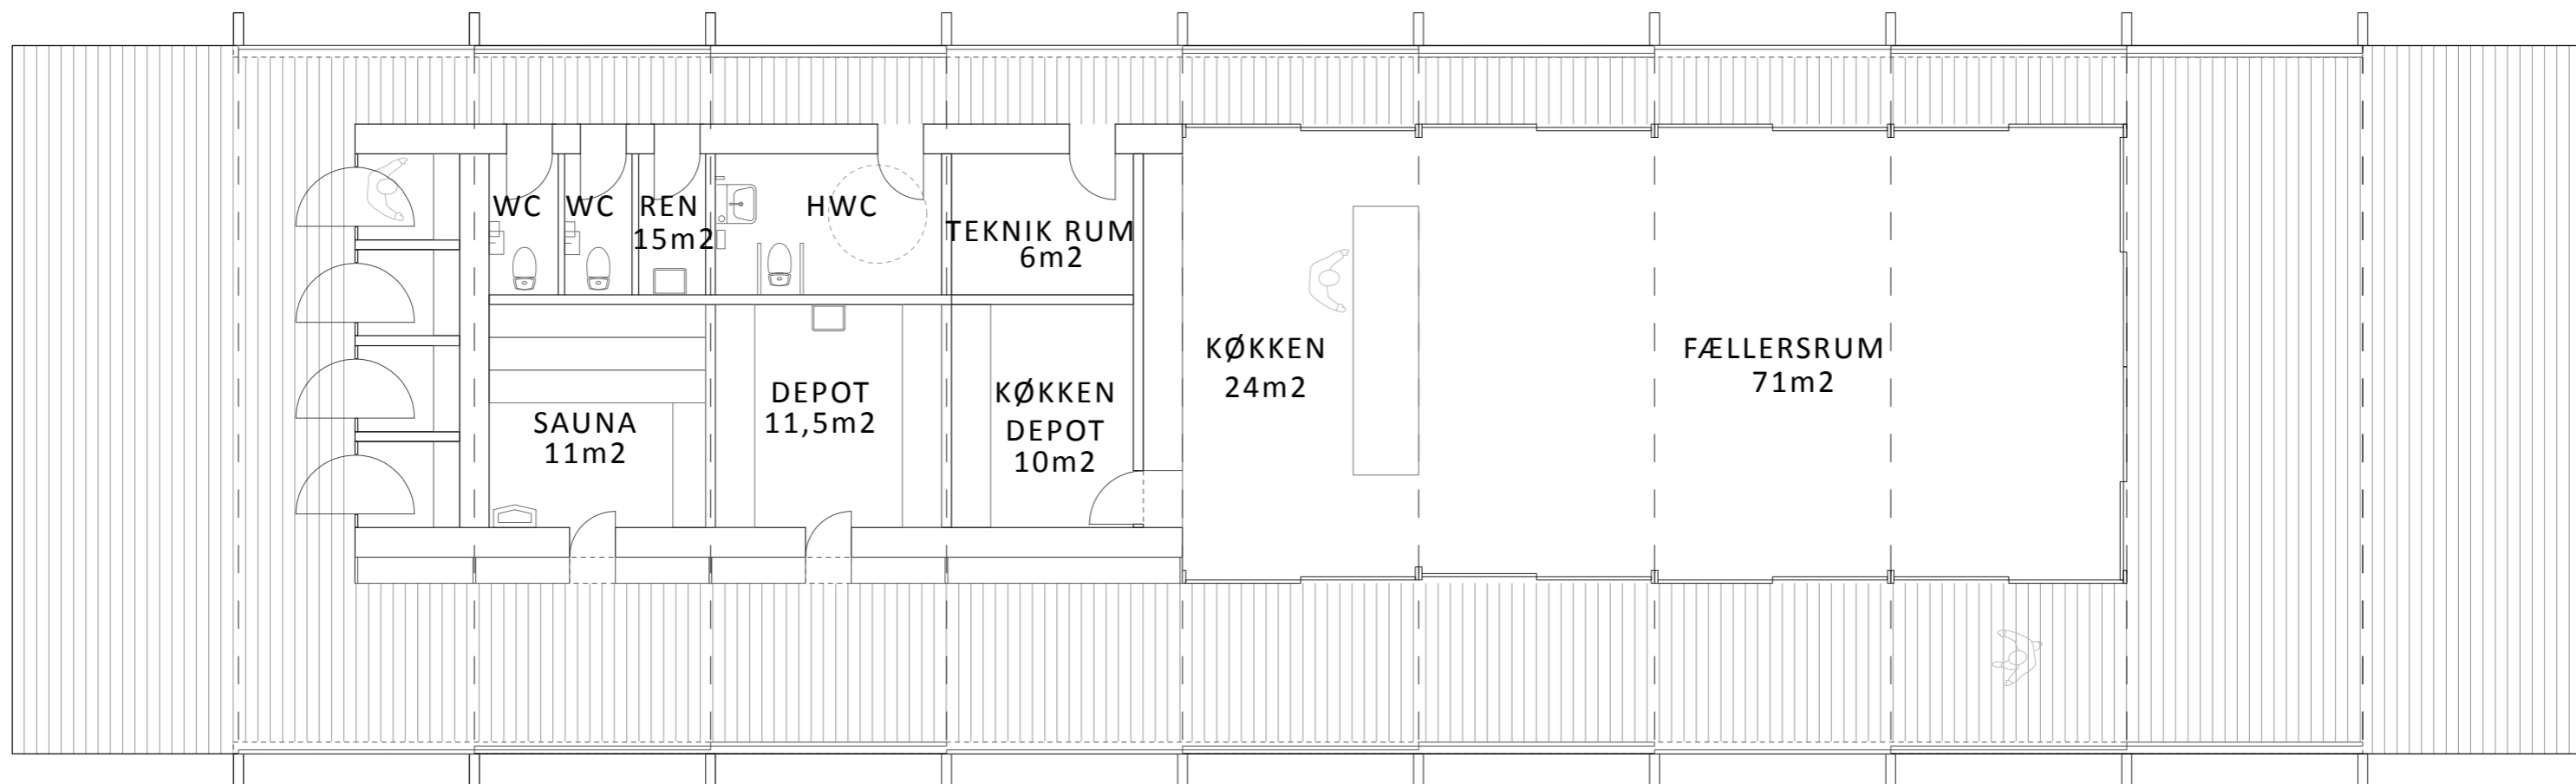

Brutto Etageareal - 425m²

Udendørs Areal - 234m²


Indendørs Areal - 278m²



PLAN 01 1:100

LAVEN BEBOER - OG KULTURHUS
DISPOSITIONSFORSLAG
4. December 2015


Spektrum Arkitekter

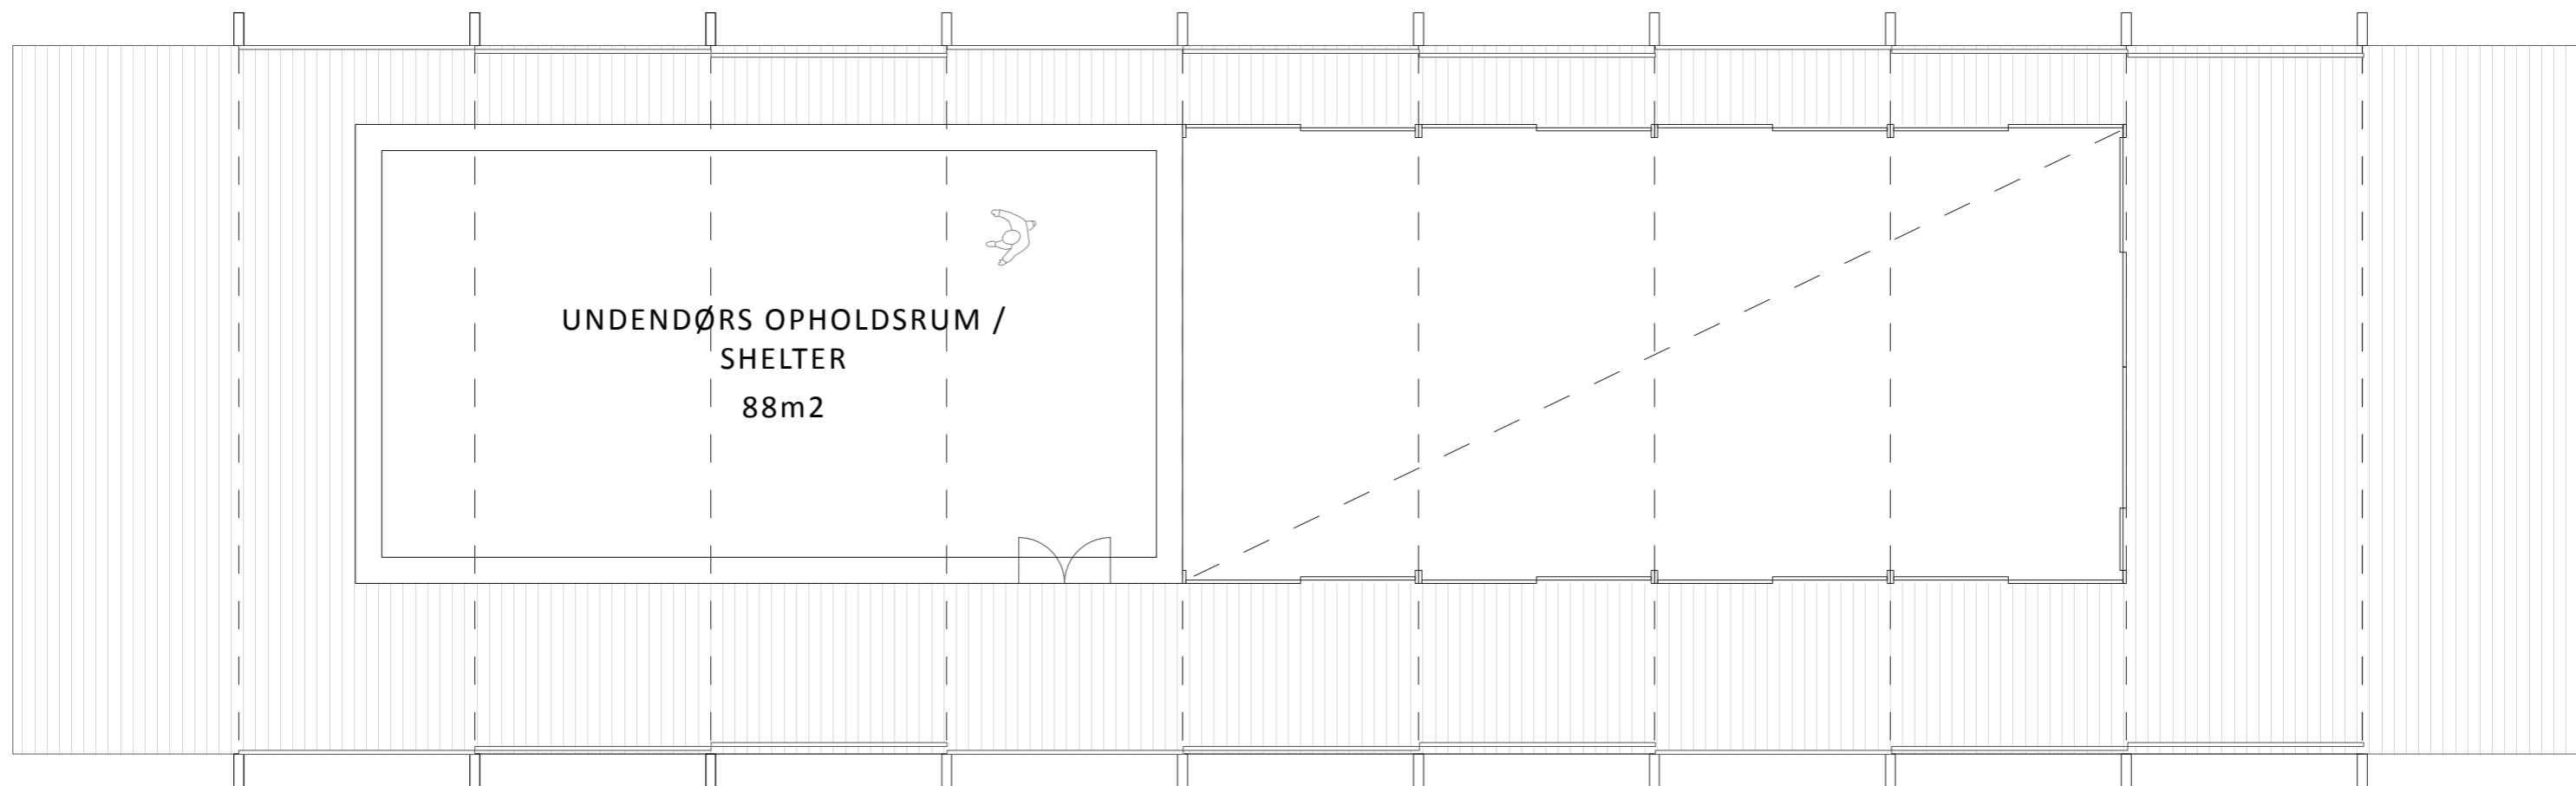

Brutto Etageareal - 425m²

Udendørs Areal - 234m²


Indendørs Areal - 278m²

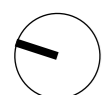

PLAN 02 1:100

LAVEN BEBOER - OG KULTURHUS
DISPOSITIONSFORSLAG
4. December 2015


Spektrum Arkitekter

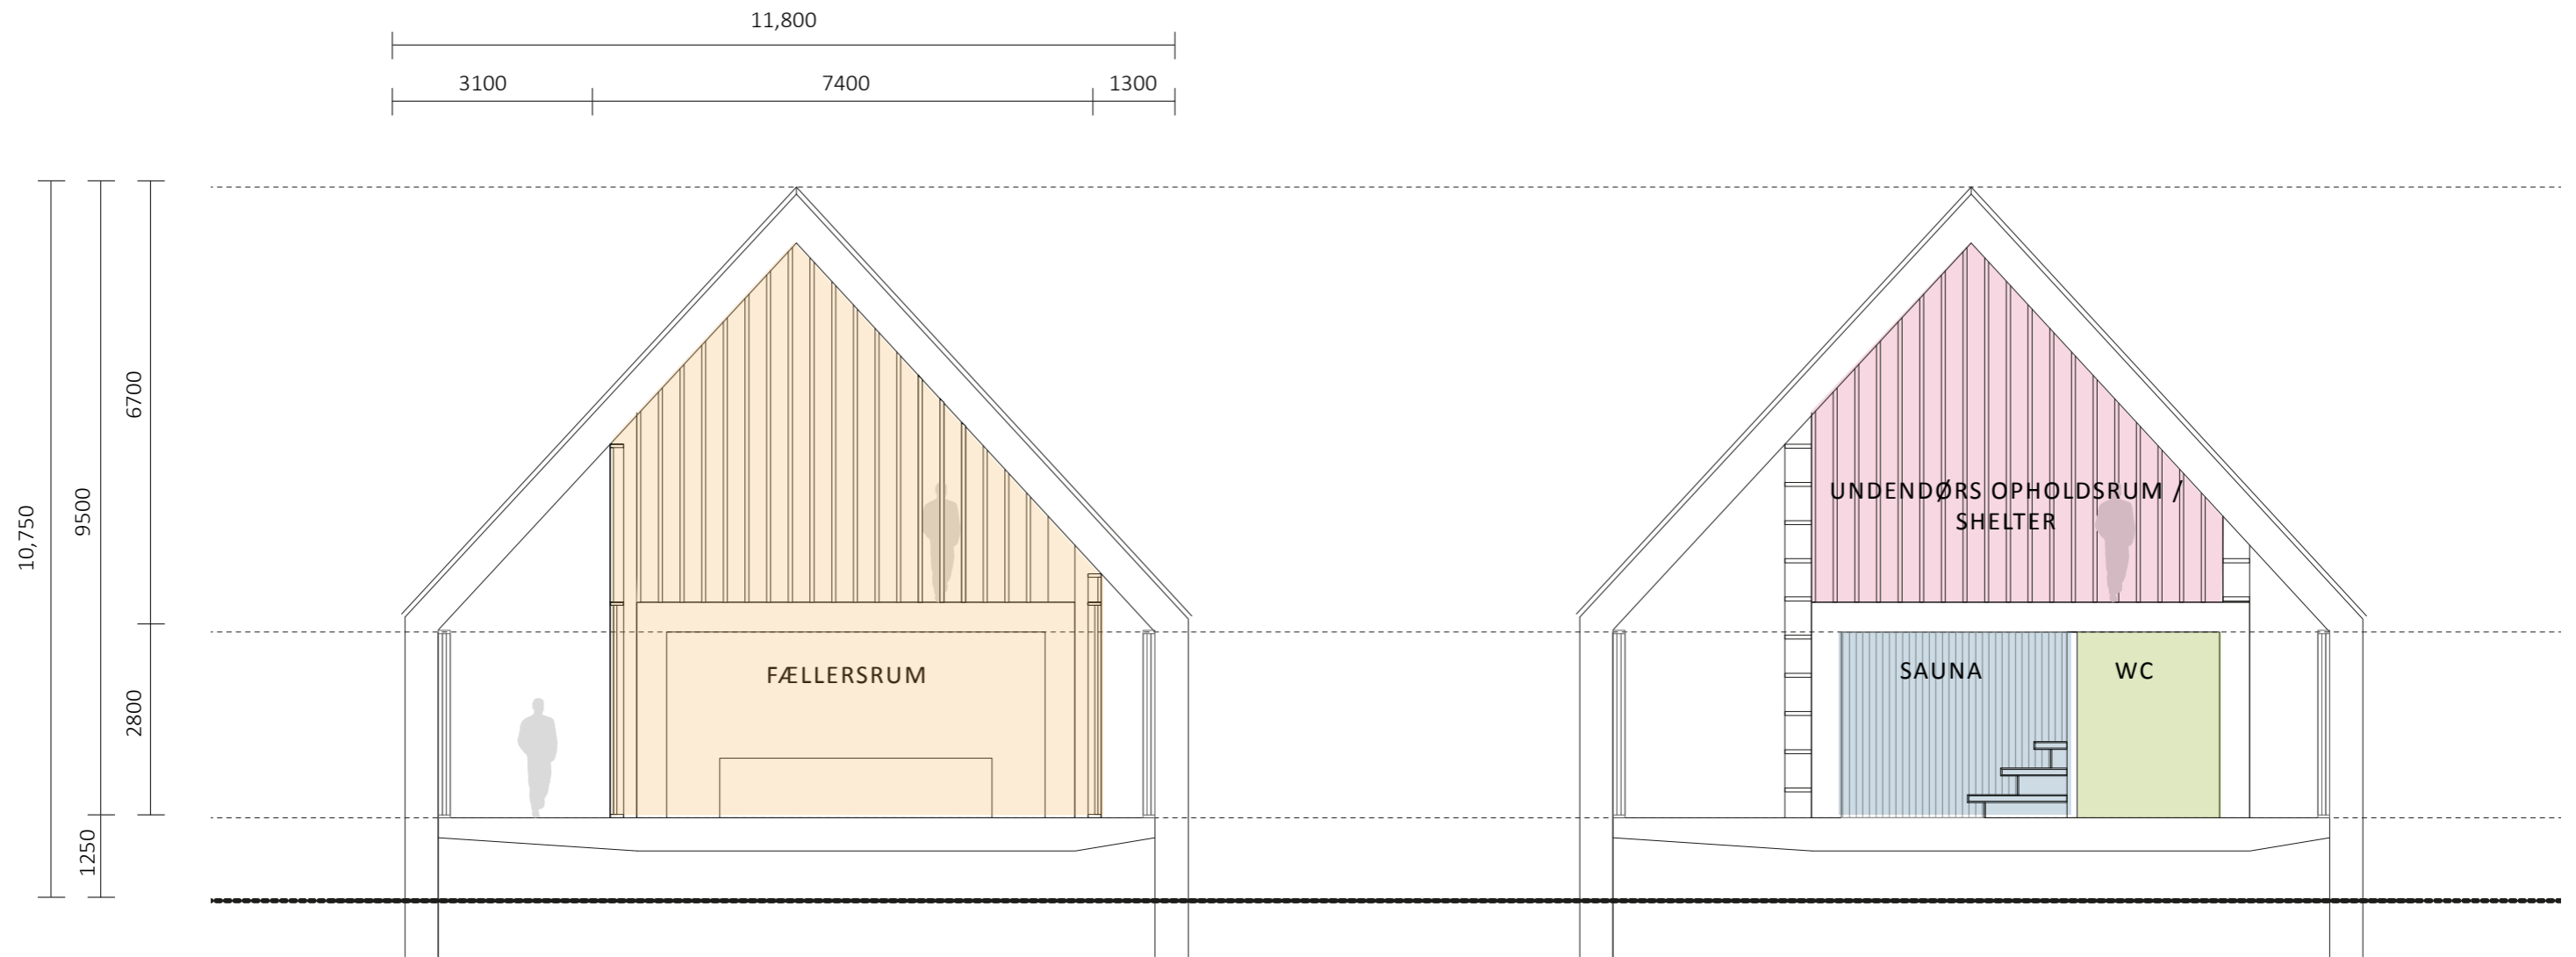


TVÆRSNIT - 1:100

LAVEN BEBOER - OG KULTURHUS
DISPOSITIONSFORSLAG
4. December 2015


Spektrum Arkitekter

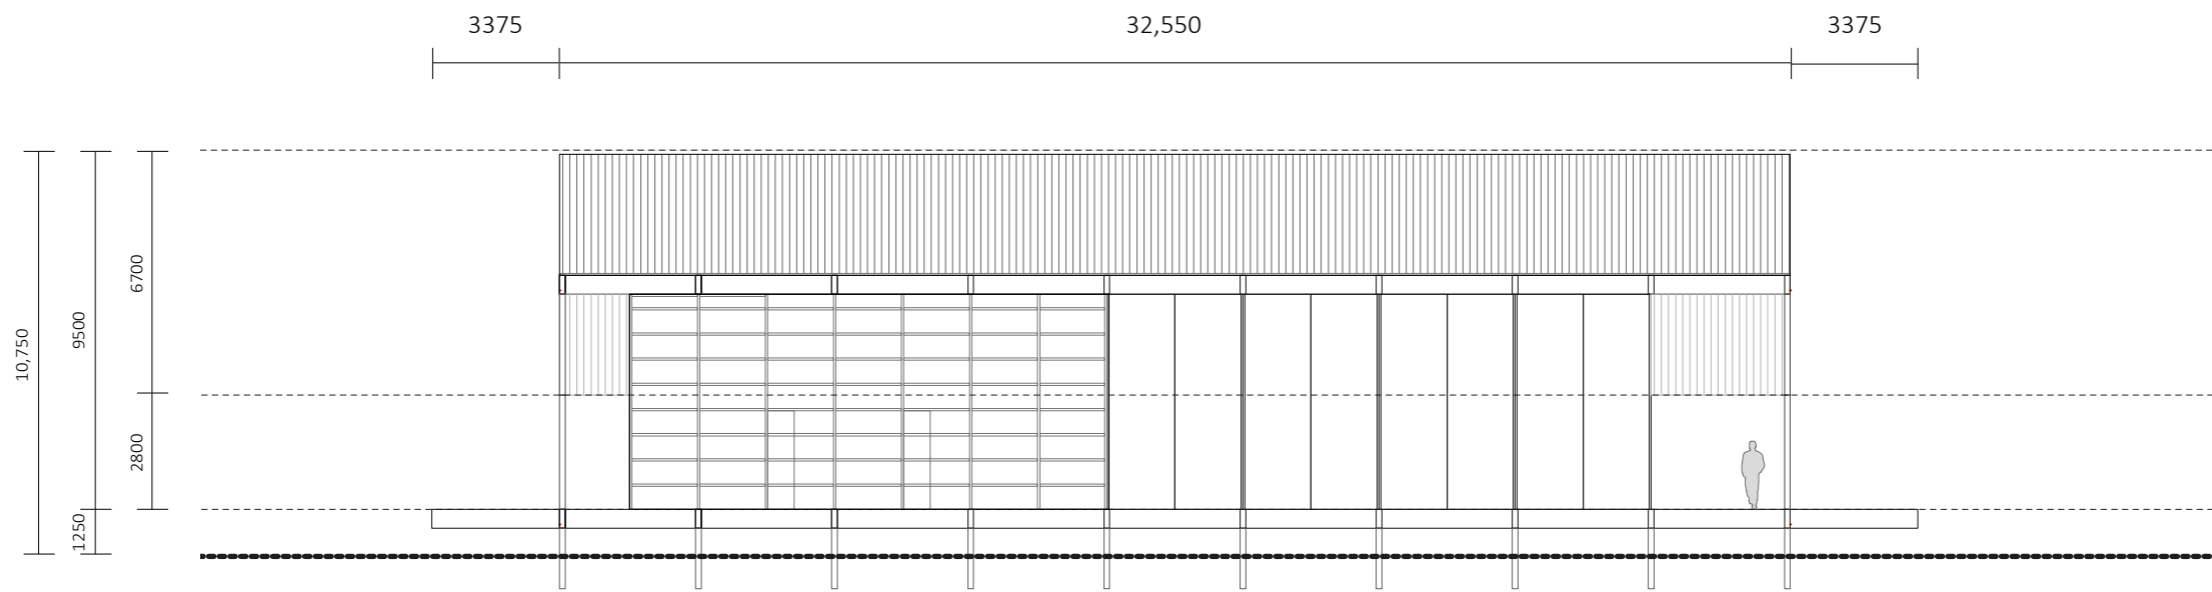

LÆNGDESnit

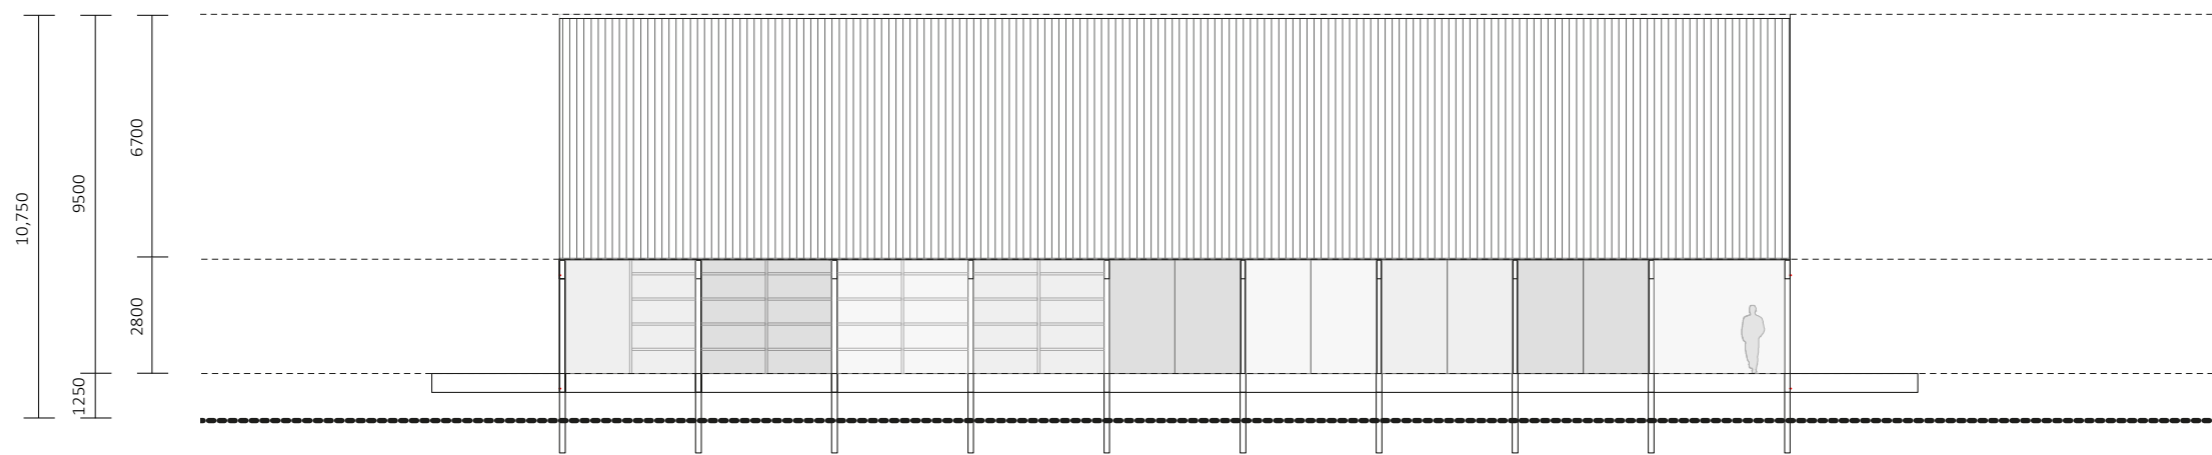

WEST FACADE

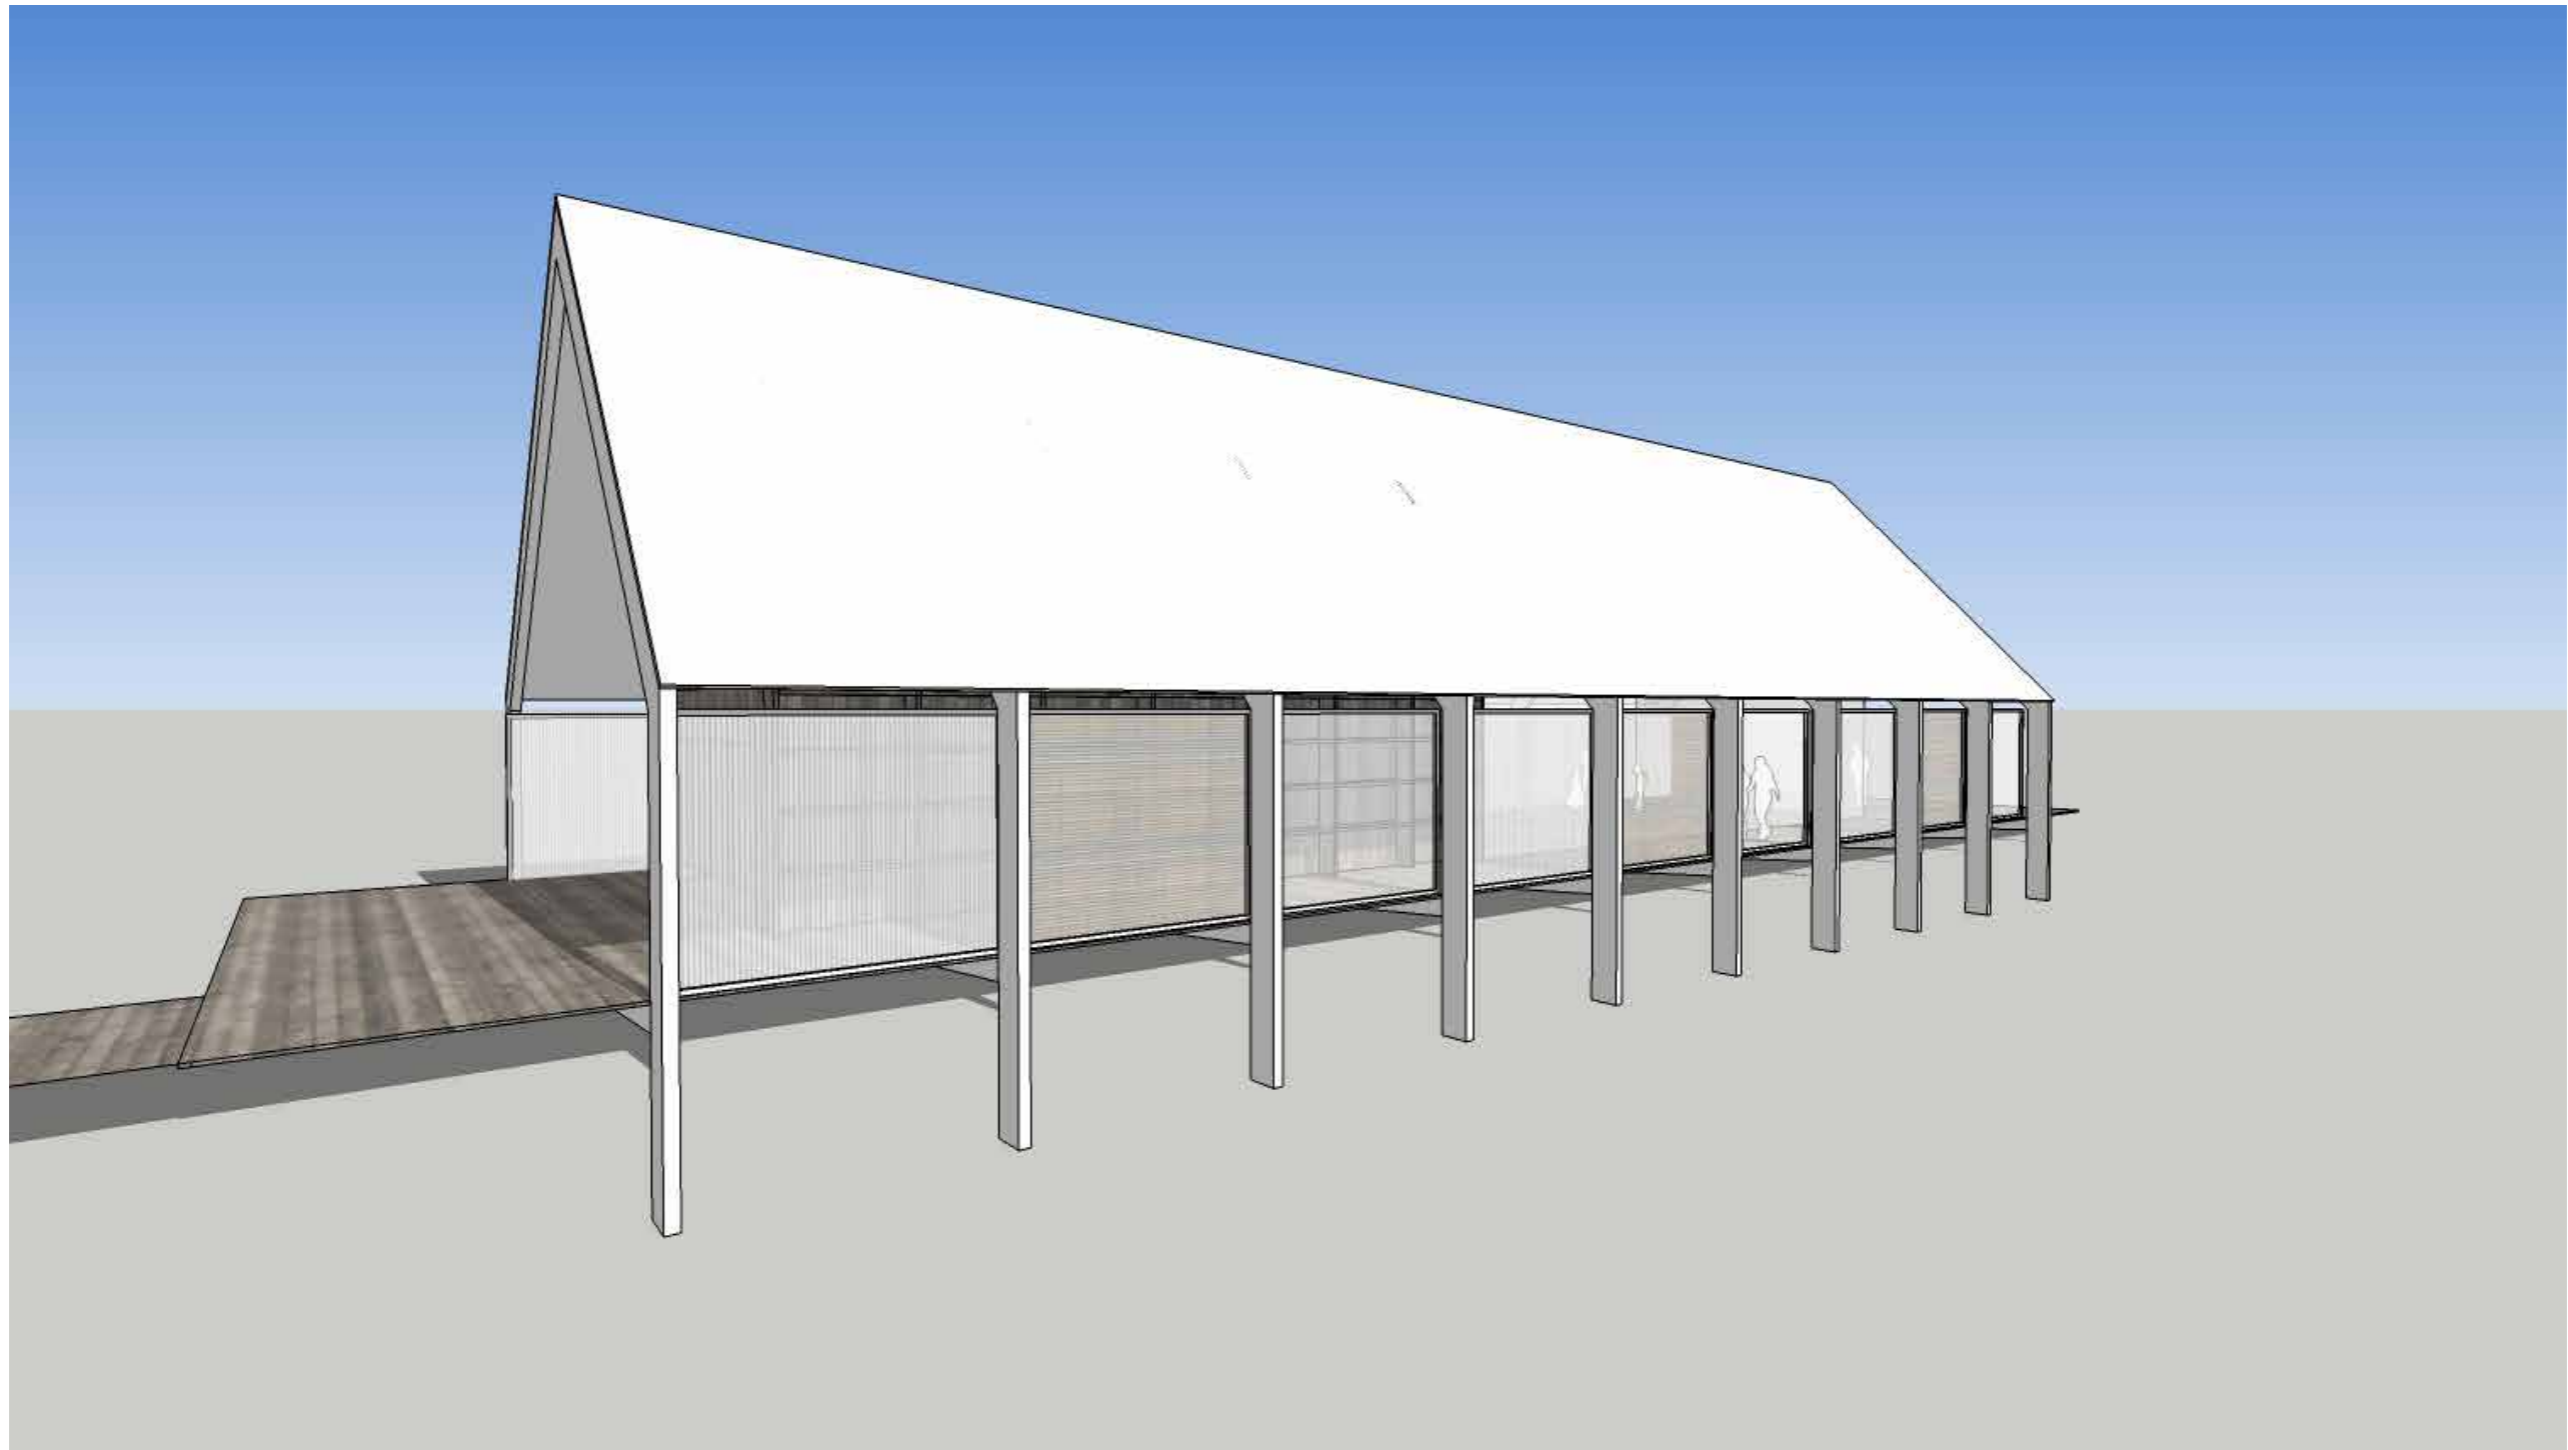





SKYDEPARTIER

LAVEN BEBOER - OG KULTURHUS
DISPOSITIONSFORSLAG
4. December 2015

Spektrum Arkitekter

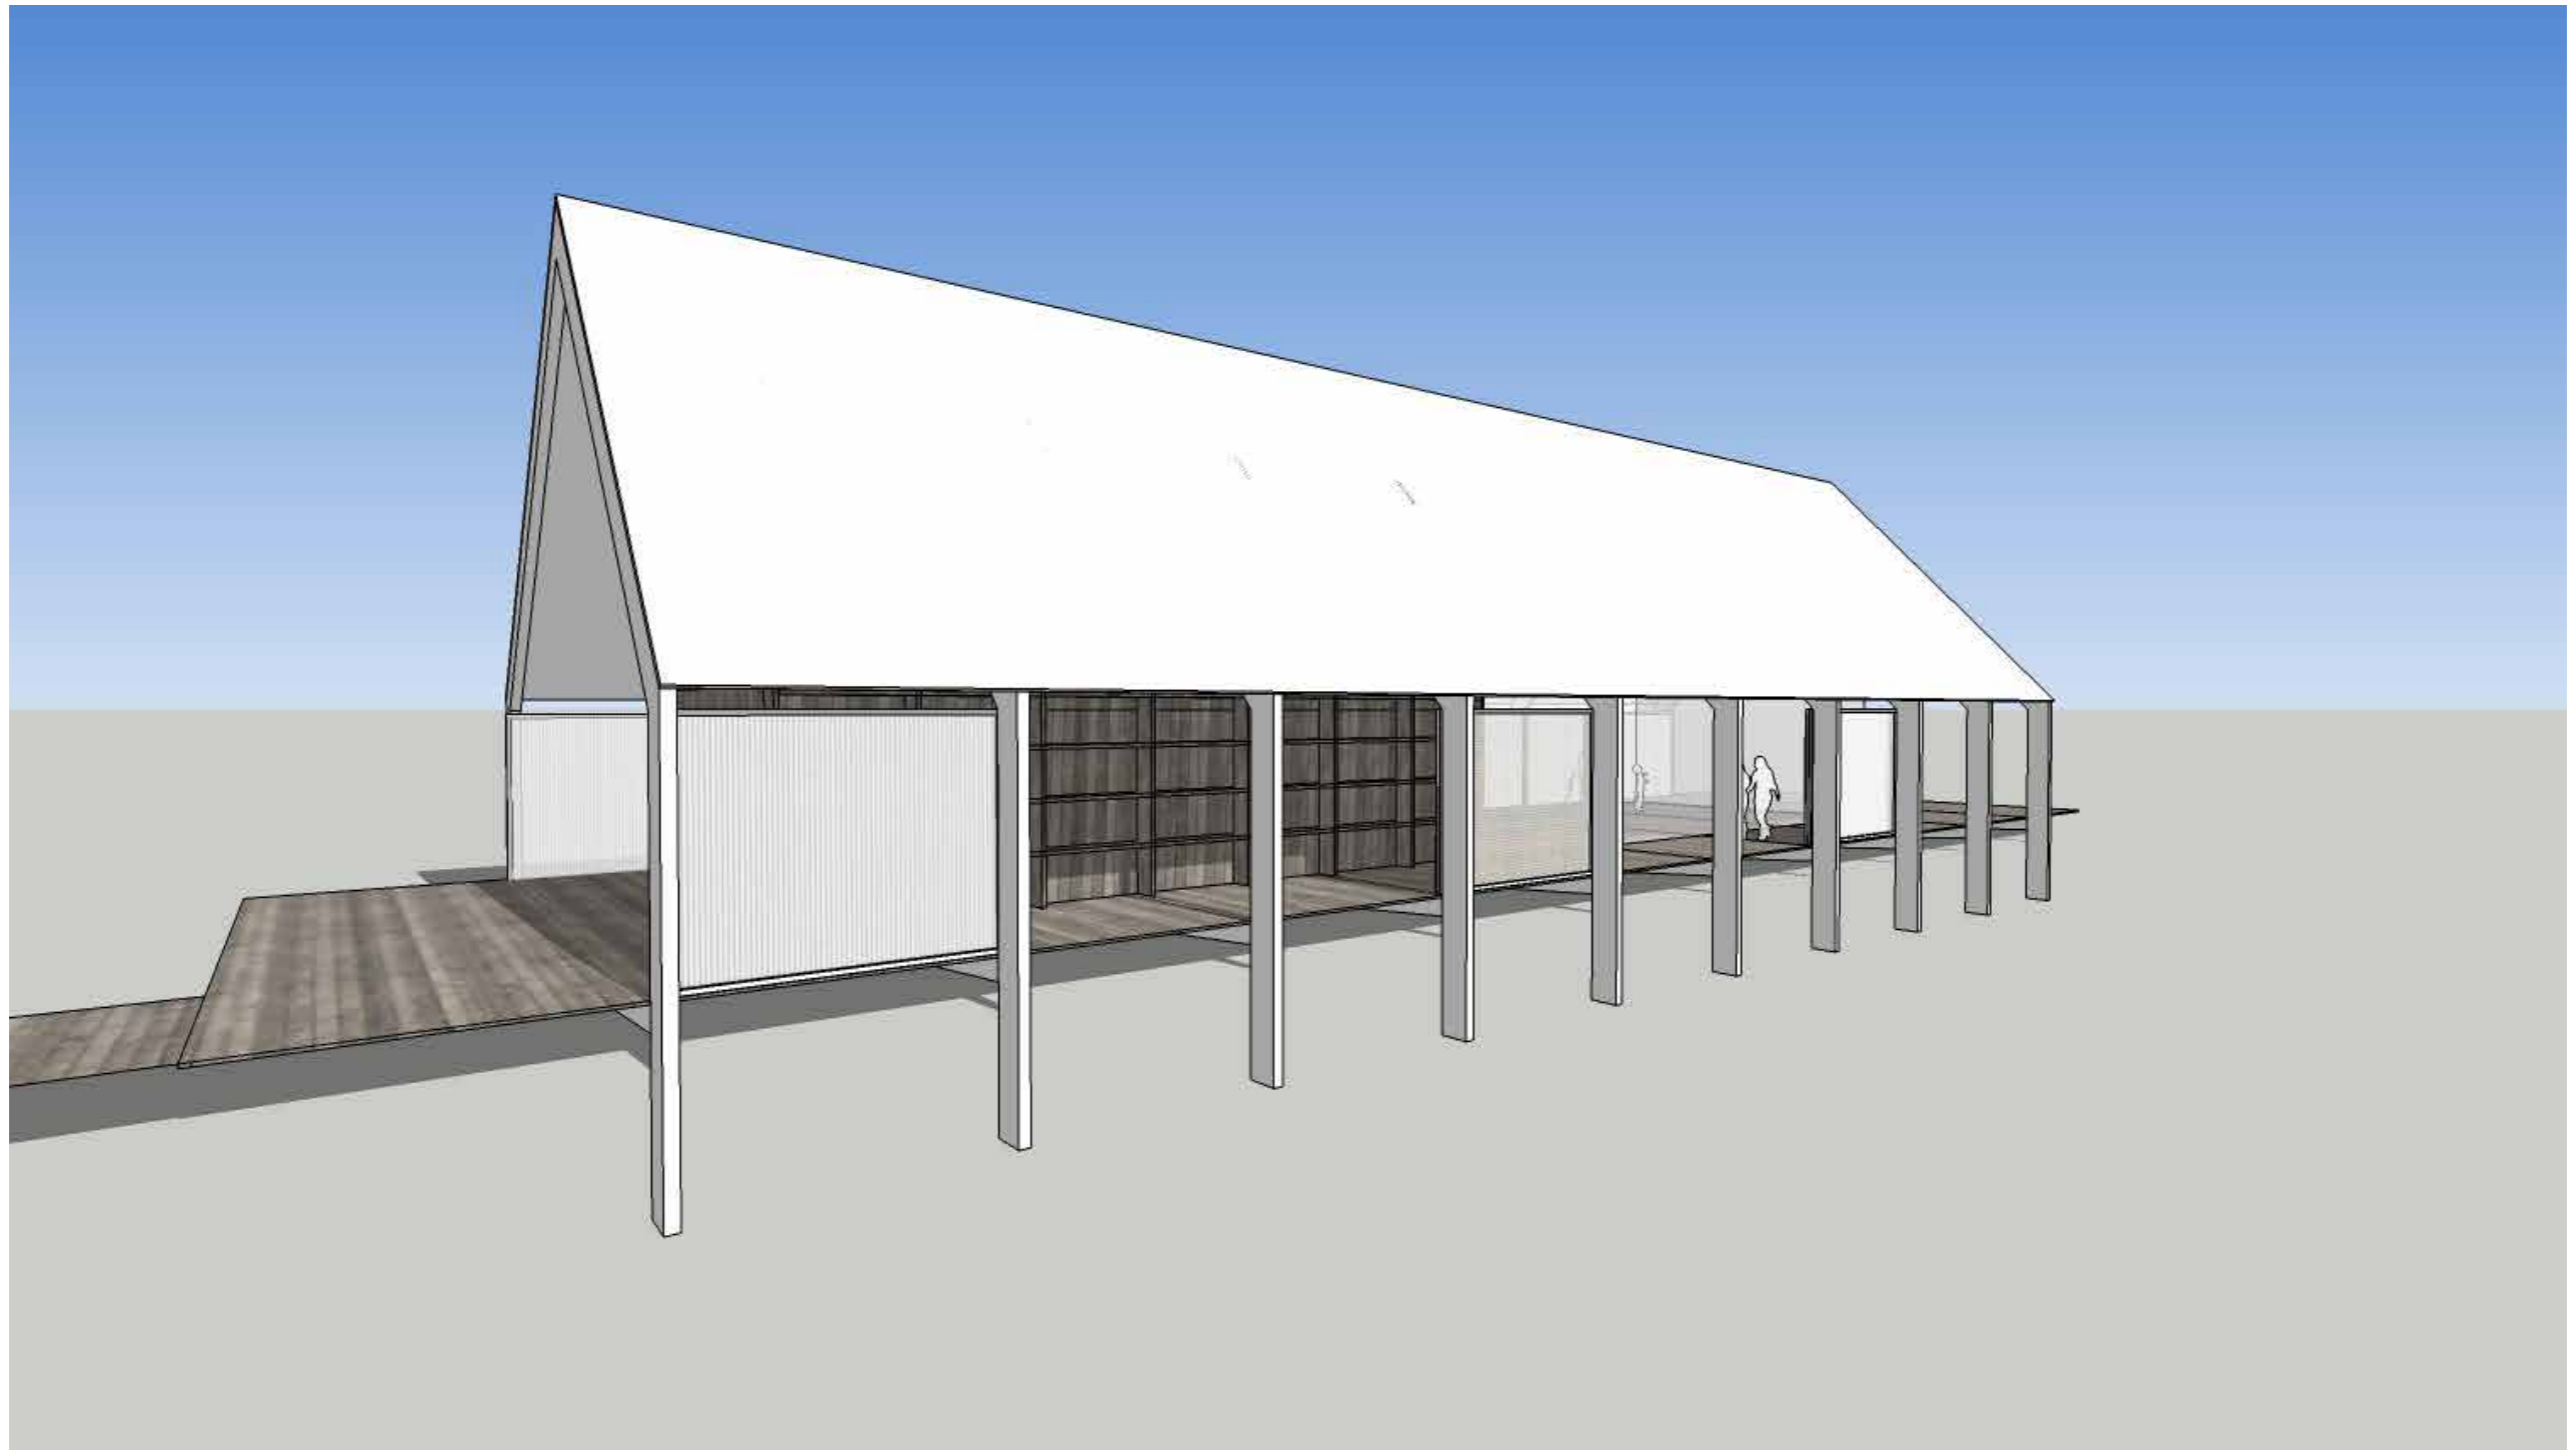

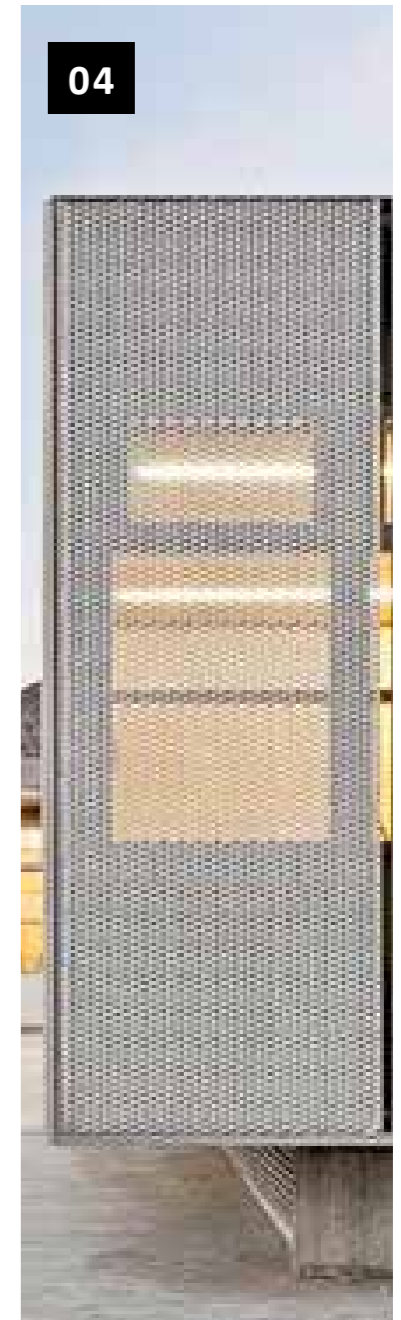

LEGENDE

- 01 TRÆBEKLÆDNING
- 02 ZINK
- 03 GLAS
- 04 PERFORERET METAL
- 05 POLYCARBONATE
- 06 TRÆLAMELLER